

ROZDĚLENÍ NA STAVEBNÍ OBJEKTY

- SO 01 GARÁŽ
- SO 02 ÚPRAVA PŘIPOJENÍ VODOVODU PRO RD
- SO 03 PŘIPOJKA DEŠŤOVÉ KANALIZACE
- SO 04 PŘIPOJKA NN
- SO 05 ZPEVNĚNÉ PLOCHY

LEGENDA STÁVAJÍCÍCH SÍTÍ

- VEDENÍ NN
- SPLAŠKOVÁ KANALIZACE
- DEŠŤOVÁ KANALIZACE
- PLYNOVOD STL
- VODOVODNÍ POTRUBÍ

LEGENDA NAVRHOVANÝCH SÍTÍ

- VEDENÍ NN
- DEŠŤOVÁ KANALIZACE
- VODOVODNÍ PŘIPOJKA
- SOUSEDNÍ OBJEKTY, STÁVAJÍCÍ KOMUNIKACE
- ROZHLEDOVÝ TROJÚHELNÍK
- POŽÁRNĚ NEBEZPEČNÝ PROSTOR
- POŽÁRNĚ NEBEZPEČNÝ PROSTOR SOUSEDNÍCH STAVEB

LEGENDA ZNAČENÍ



- NAVRZENÝ OBJEKT
- NAVRZENÉ ZPEVNĚNÉ PLOCHY POCHUŽÍ
- NAVRZENÉ ZPEVNĚNÉ PLOCHY ODSTAVNĚHO STÁNÍ A SJEZDU
- NAVRZENÝ OKAPOVÝ CHODNÍK - KAČÍREK
- NAVRZENÉ ZATRAVNĚNÉ PLOCHY
- HRANICE ŘEŠENÉHO ÚZEMÍ
- HRANICE PARCEL DLE KATASTRU NEMOVITOSTÍ
- VNITRNÍ KRESBA DLE KATASTRU NEMOVITOSTÍ
- ČÍSLA PARCEL DLE KATASTRU NEMOVITOSTÍ
- POLOHOPISNÉ ZAMĚŘENÍ
- VÝŠKOVÝ BOD

LEGENDA ZNAČEK

- AN - AKUMULAČNÍ NÁDRŽ NA DEŠŤOVOU VODU, 2000 l
- CLONA NA ODTOKU Z AKUMULAČNÍ NÁDRŽE NASTAVENÁ NA 1 l/s
- VS - VODOMĚRNÁ SESTAVA
- VŠ - VODOMĚRNÁ ŠACHTA
- HUV - HLAVNÍ UZÁVĚR VODY
- PS - POJISTKOVÁ SKŘÍŇ EG.D
- RE - ELEKTROMĚROVÝ ROZVADEČ
- RH - HLAVNÍ DOMOVNÍ ROZVADEČ ELEKTROINSTALACE

POZNÁMKA

- ZÁKRES SÍTÍ JE POUZE ORIENTAČNÍ A NESLOUŽÍ JAKO VYTYČOVACÍ VÝKRES
- PŘED ZAHÁJENÍM VÝKOPOVÝCH PRACÍ JE NUTNO ZAJISTIT VYTYČENÍ SÍTÍ
- NUTNO DODRŽET KRÍŽENÍ A ODSTUP SÍTÍ DLE ČSN 73 6005

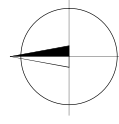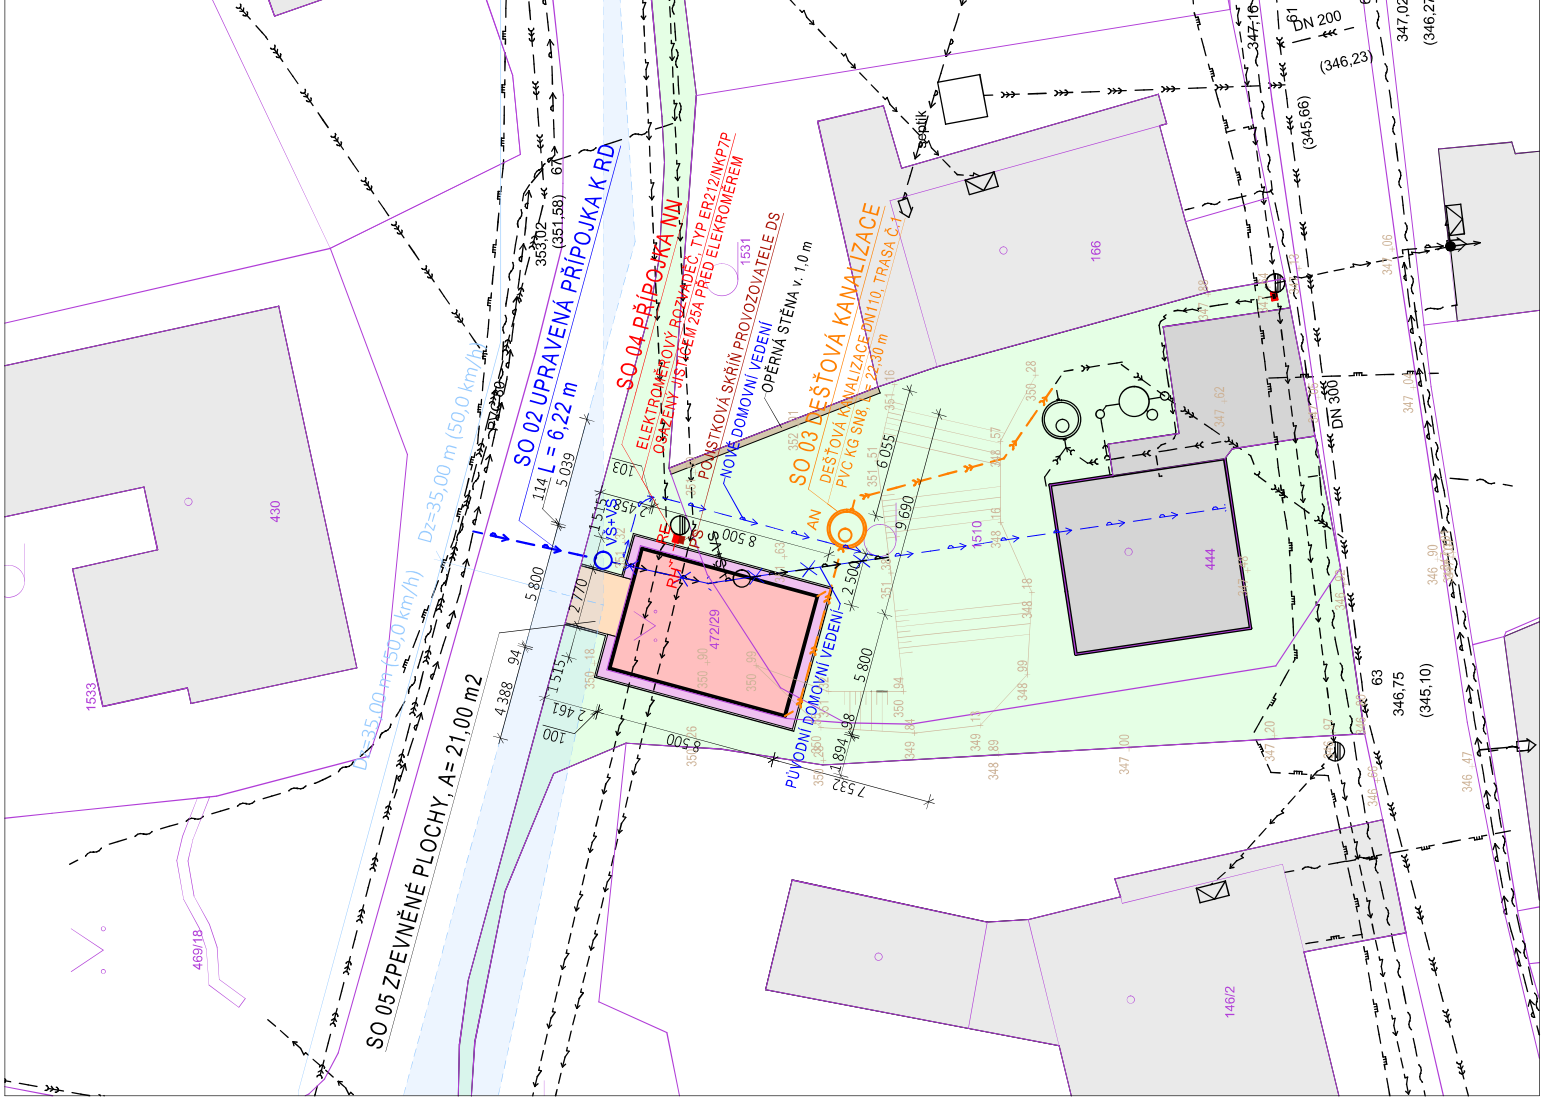

0,000 = 350.50 m.n.m. Bpv

Projektury JURA Misťice 483, 687 12 Misťice IČ: 04828992 +420 775 645 113, hanak@projekturyjura.cz		Zakázka - Datum 01/2025 Účel DÚS, DOS Formát 2 A4 (A3) Měřítko 1:250 Rev. č.: 00
Hlavní projektant	Ing. Jiří Vašíček	Garáž Doubravy, parc. č. 472/29 Rodinný dům C - Situační výkresy SO 01 - Rodinný dům KOORDINAČNÍ SITUAČNÍ VÝKRES
Vypracoval	Ing. Martin Hanák	
Místo	Doubravy, parc. č. 472/29, k.ú. Doubravy	
Investor	Ivo a Lucie Vybíralovi, č. p. 229, 763 45 Doubravy	
Stavba		