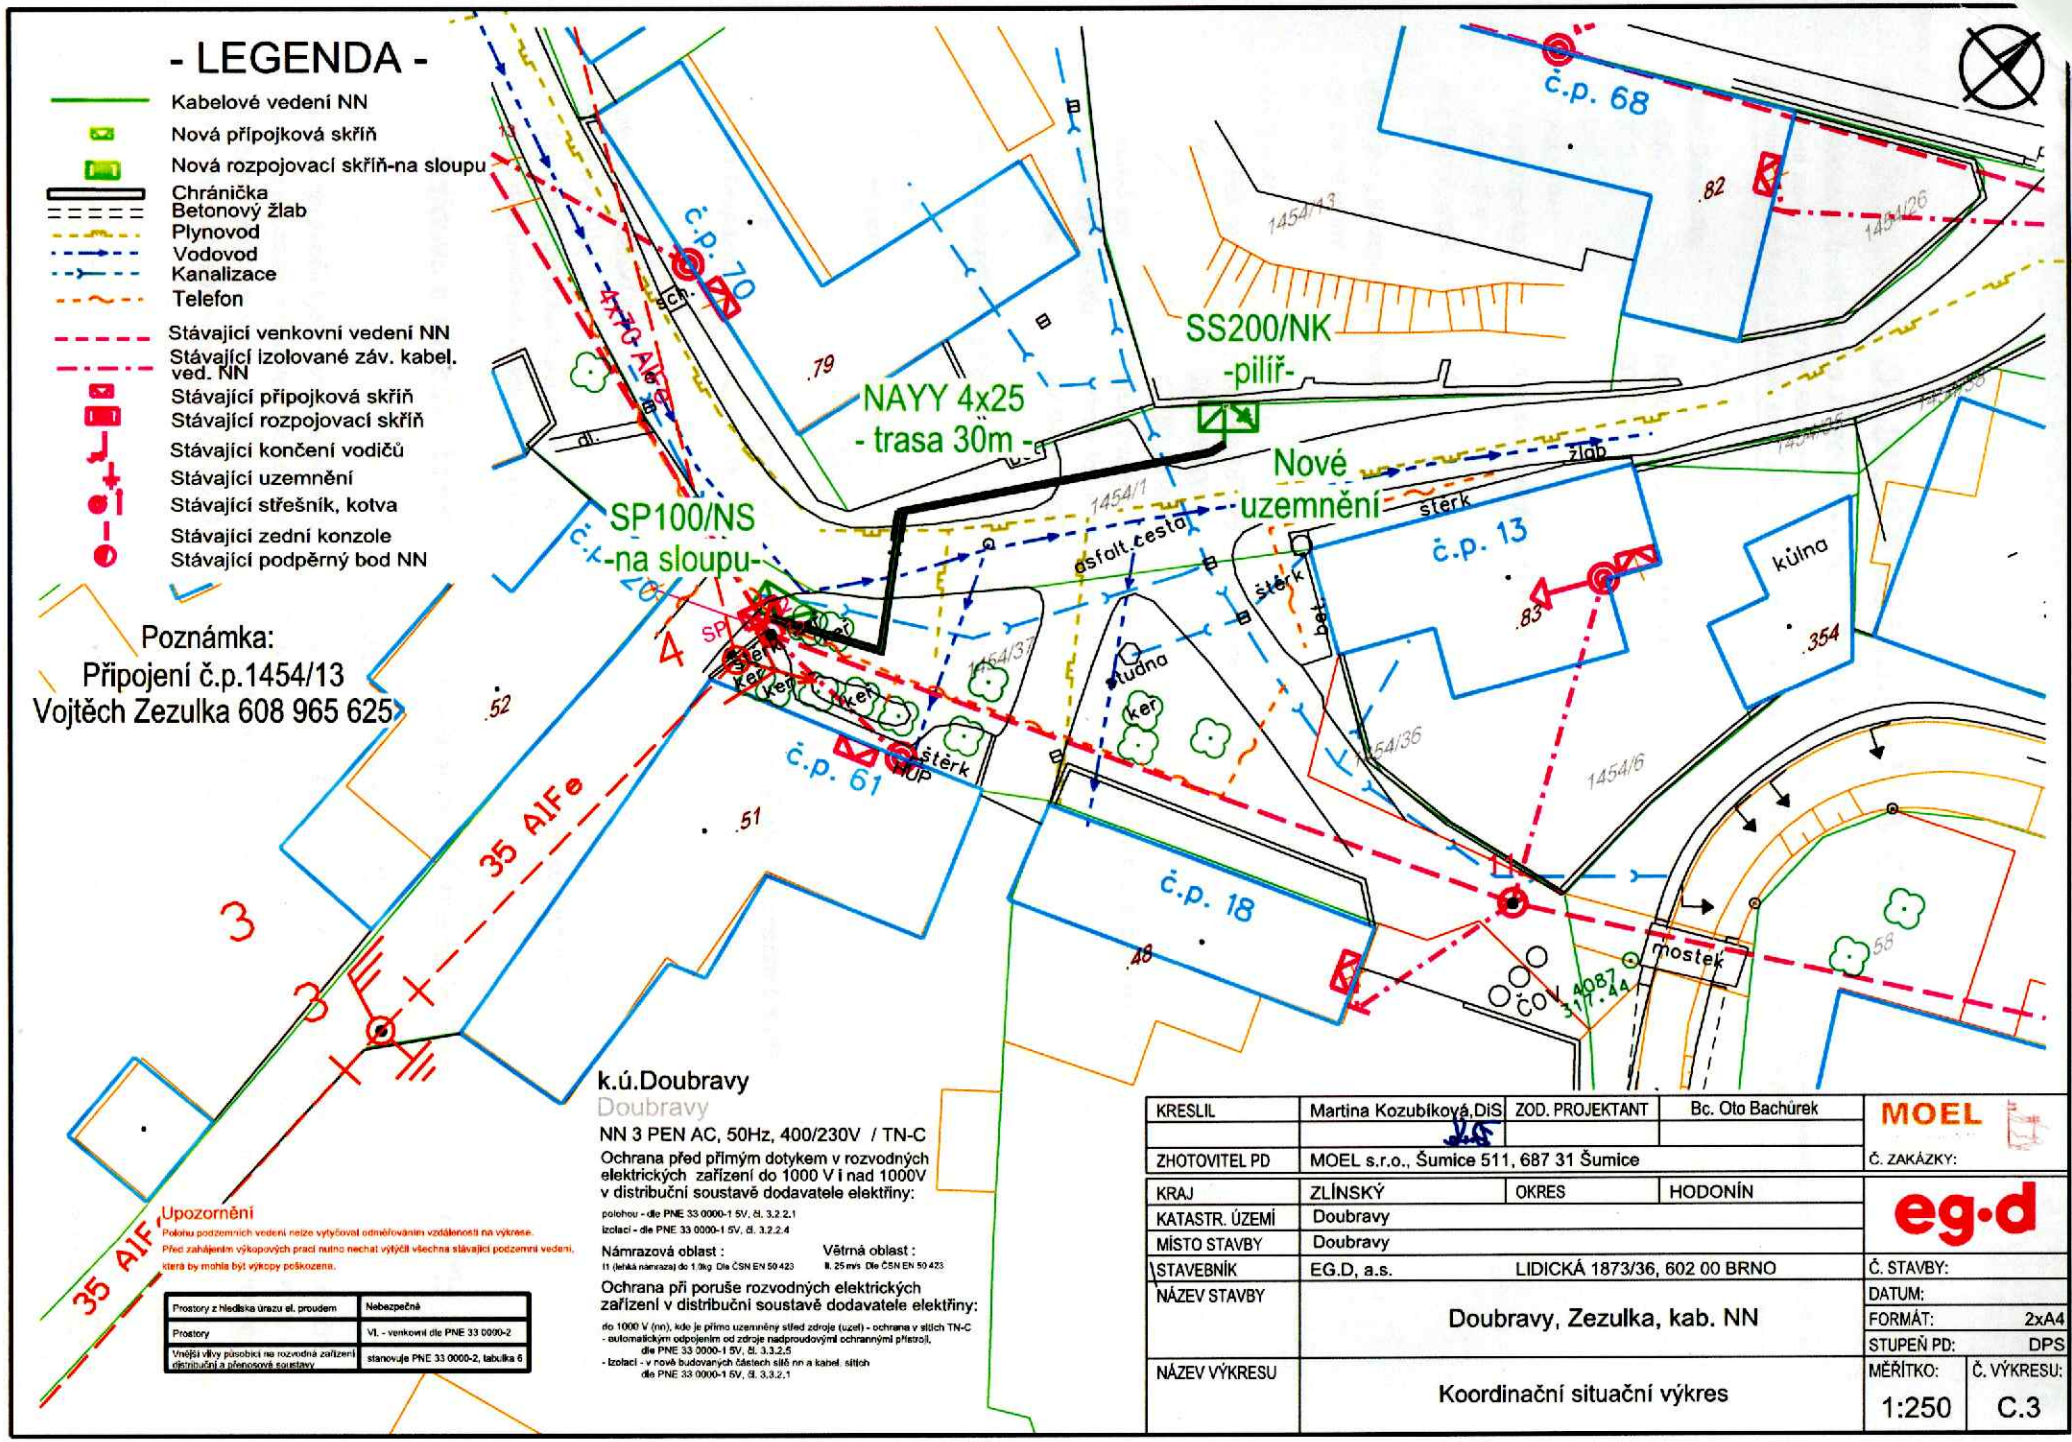

KRESLIL	Martina Kozubíková,DiS	ZOD. PROJEKTANT	Bc. Oto Bachůrek
ZHOTOVITEL PD	MOEL s.r.o., Šumice 511, 687 31 Šumice		
KRAJ	ZLÍNSKÝ	OKRES	HODONÍN
KATASTR. ÚZEMÍ	Doubravy		
MÍSTO STAVBY	Doubravy		
STAVEBNÍK	EG.D, a.s.	LIDICKÁ 1873/36, 602 00 BRNO	
NÁZEV STAVBY	Doubravy, Zezulka, kab. NN		
NÁZEV VÝKRESU	Koordinační situační výkres		

MOEL
Č. ZAKÁZKY:
eg·d
Č. STAVBY:
DATUM:
FORMÁT: 2xA4
STUPEŇ PD: DPS
MĚŘÍTKO: 1:250
Č. VÝKRESU: C.3