

# VÝKAZ DOSAVADNÍHO A NOVÉHO STAVU ÚDAJŮ KATASTRU NEMOVITOSTÍ


Dosavadní stav			Nový stav											
Označení pozemku parc. číslem	Výměra parcely		Druh pozemku Způsob využití	Označení pozemku parc. číslem	Výměra parcely		Druh pozemku Způsob využití	Typ stavby Způsob využití	Zpús. určení výměr	Porovnání se stavem evidence právních vztahů				
	ha	m <sup>2</sup>			ha	m <sup>2</sup>				Díl přechází z pozemku označeného v katastru nemovitostí	dřívější poz. evidenci	Číslo listu vlastnictví	Výměra dílu ha : m <sup>2</sup>	
2022/1	1)	10 39	ostat. pl. neplodná půda	2022/1	2	24	ostat. pl. neplodná půda		2	2022/1		509	2	24
				2022/4						8	16			
	1)	10 39				10	40							

1) Rozdíl v součtu výměr v důsledku zaokrouhlení číselně určených výměr a výpočtu podle bodu 14.6 a) přílohy vyhl. č. 357/2013 Sb.

### SEZNAM SOUŘADNIC (S-JTSK)

Číslo bodu	Souřadnice pro zápis do KN		Kód kvality	Poznámka
	Y	X		
1	521306.05	1174630.63	3	znak z plástu
498-13	521314.52	1174630.28	3	sloupek plotu
660-10	521306.63	1174628.09	3	dočasná stabilizace
660-2469	521304.30	1174638.31	3	dočasná stabilizace

<b>GEOMETRICKÝ PLÁN</b> pro rozdělení pozemku	Geometrický plán ověřil autorizovaný zeměměřický inženýr:	Stejnopis ověřil autorizovaný zeměměřický inženýr:	
		Jméno, příjmení: <b>ING. STANISLAV VLK</b>	Jméno, příjmení:
		Číslo položky rejstříku autorizovaných zeměměřických inženýrů: <b>2685</b>	Číslo položky rejstříku autorizovaných zeměměřických inženýrů:
		Dne: <b>11.11.2024</b> Číslo: <b>61/2024</b>	Dne:                      Číslo:
	Náležitostmi a přesností odpovídá právním předpisům.		
	Tento stejnopis odpovídá geometrickému plánu v elektronické podobě uloženému v dokumentaci katastrálního úřadu.		
Vyhotovitel: <b>ING. DANIELA VLKOVÁ</b> Tř. T. Bati 1031 760 01 Zlín IČO: 09111450 tel.: 603 212 223	Katastrální úřad souhlasí s očišlováním parcel.	Ověření stejnopisu geometrického plánu v listinné podobě.	
Číslo plánu: <b>733-065/2024</b>			
Okres: <b>Zlín</b>			
Obec: <b>Doubravy</b>			
Kat. území: <b>Doubravy</b>			
Mapový list: <b>DKM</b>			
Dosavadním vlastníkům pozemků byla poskytnuta možnost seznámit se v terénu s průběhem navrhovaných nových hranic, které byly označeny předepsaným způsobem: -			

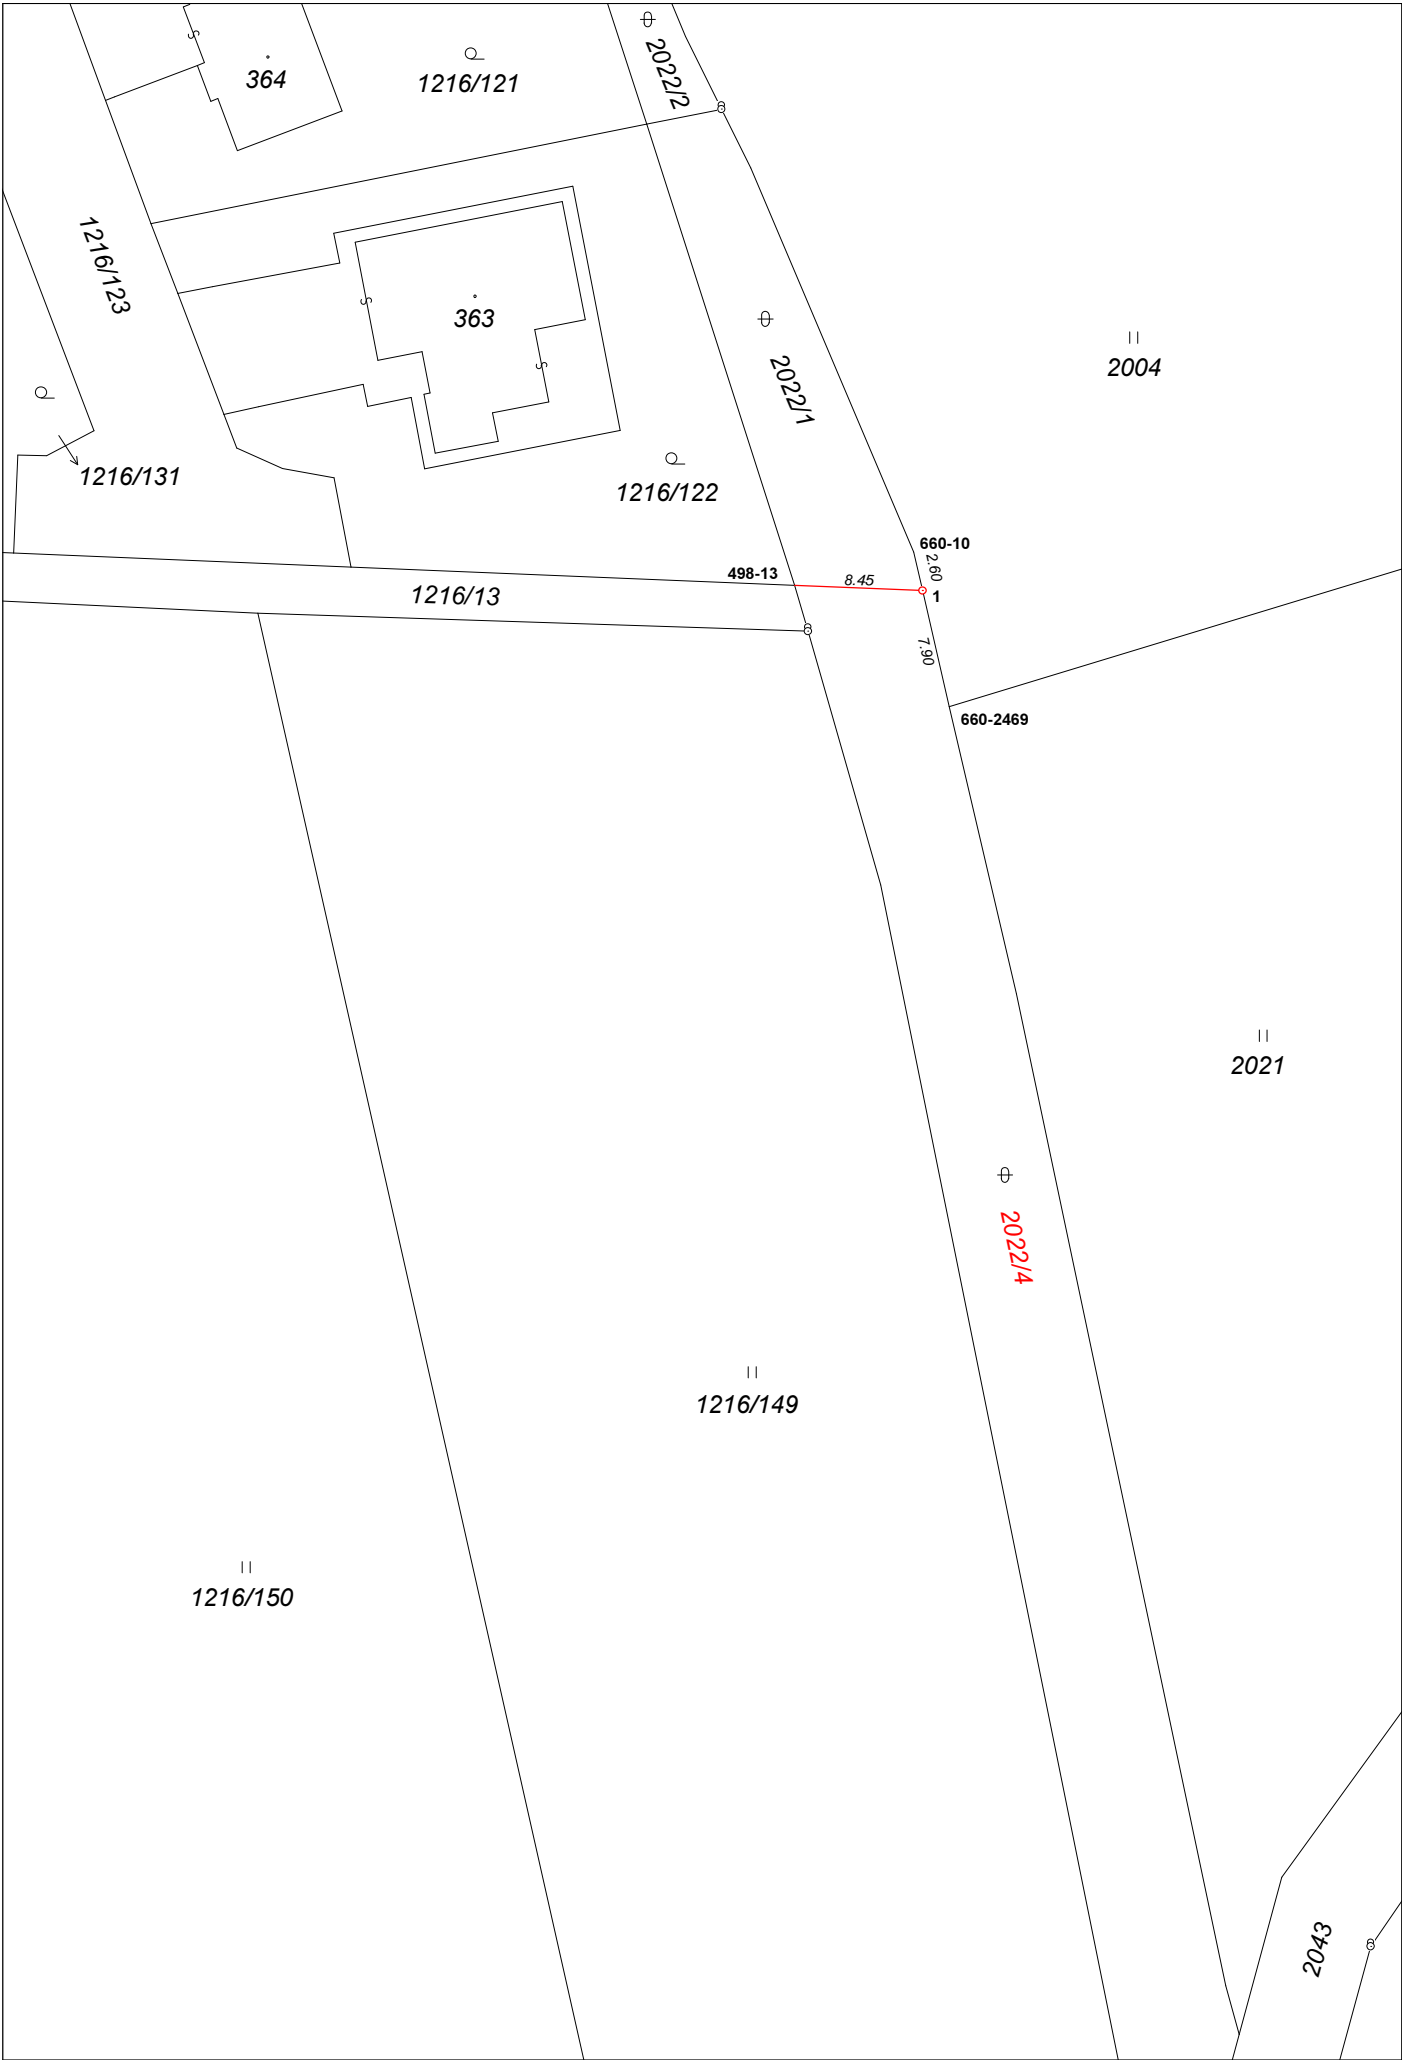

364

1216/121

⊕ 2022/2

1216/123

363

⊕ 2022/1

|| 2004

1216/131

1216/122

660-10

498-13

8.45

2.60

1

1216/13

7.90

660-2469

|| 2021

⊕ 2022/4

|| 1216/149

|| 1216/150

2043