



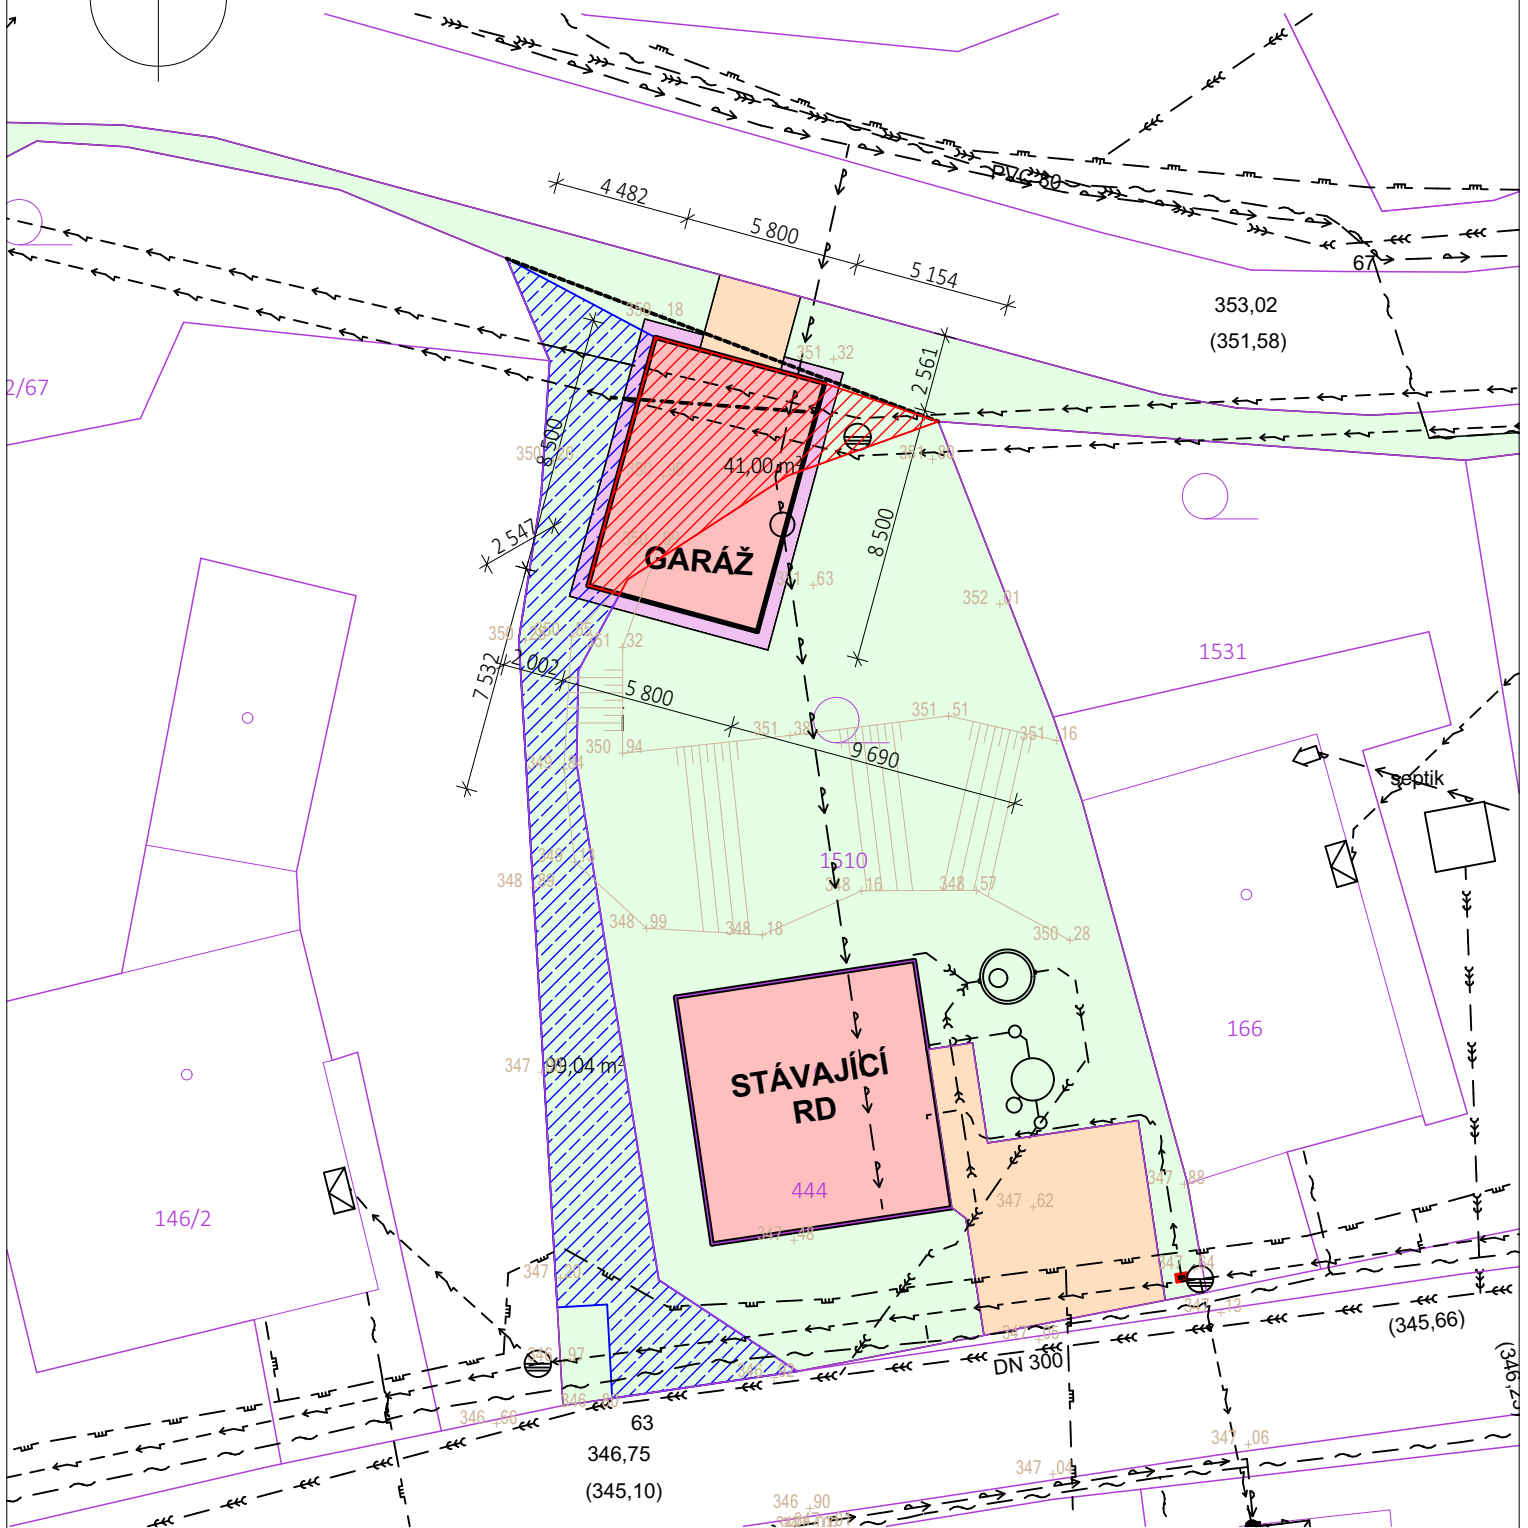

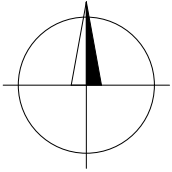



Garáž Doubravy - Vyběralovi, Polohové osazení 1:250





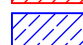

Zastavěná plocha: 49,30 m²

Užitná plocha: 37,18 m²

 

LEGENDA ZNAČENÍ

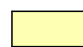-  NAVRŽENÝ OBJEKT RD
-  KOMUNIKACE, SOUSEDNÍ OBJEKTY
-  HRANICE ŘEŠENÉHO ÚZEMÍ
-  HRANICE PARCEL DLE KATASTRU NEMOVITOSTÍ
-  VNITŘNÍ KRESBA DLE KATASTRU NEMOVITOSTÍ
-  957/32 ČÍSLA PARCEL DLE KATASTRU NEMOVITOSTÍ

-  NAVRŽENÉ ZPEVNĚNÉ PLOCHY POCHŮZÍ
-  NAVRŽENÉ ZPEVNĚNÉ PLOCHY ODSTAVNÉHO STÁNÍ A SJEZDU
-  NAVRŽENÝ OKAPOVÝ CHODNÍK - KAČÍREK
-  NAVRŽENÉ ZATRAVNĚNÉ PLOCHY
-  NAVRŽENÝ ODKUP POZEMKU - celkem 41,00 m²
-  NAVRŽENÝ PRONÁJEM POZEMKŮ - celkem 99,04 m²